


Экспликация первого этажа:		
№	Наименование	Площадь
1	Прихожая	20,2
2	Гардероб	7,2
3	Санузел	3,2
5	Холл	7,6
5	Холл	7,6
6	Санузел	5,3
7	Спальня	14,6
8	Гардеробная	4,7
9	Кабинет	14,6
10	Кухня-столовая-гостиная	57,1
11	Кладовая	5,3
12	Котельная	10,8
		158,2 м²

S общая -272,7м² +S террас -89,6м² X коэф.0.3= **300м²**

Гараж не в теплом контуре.

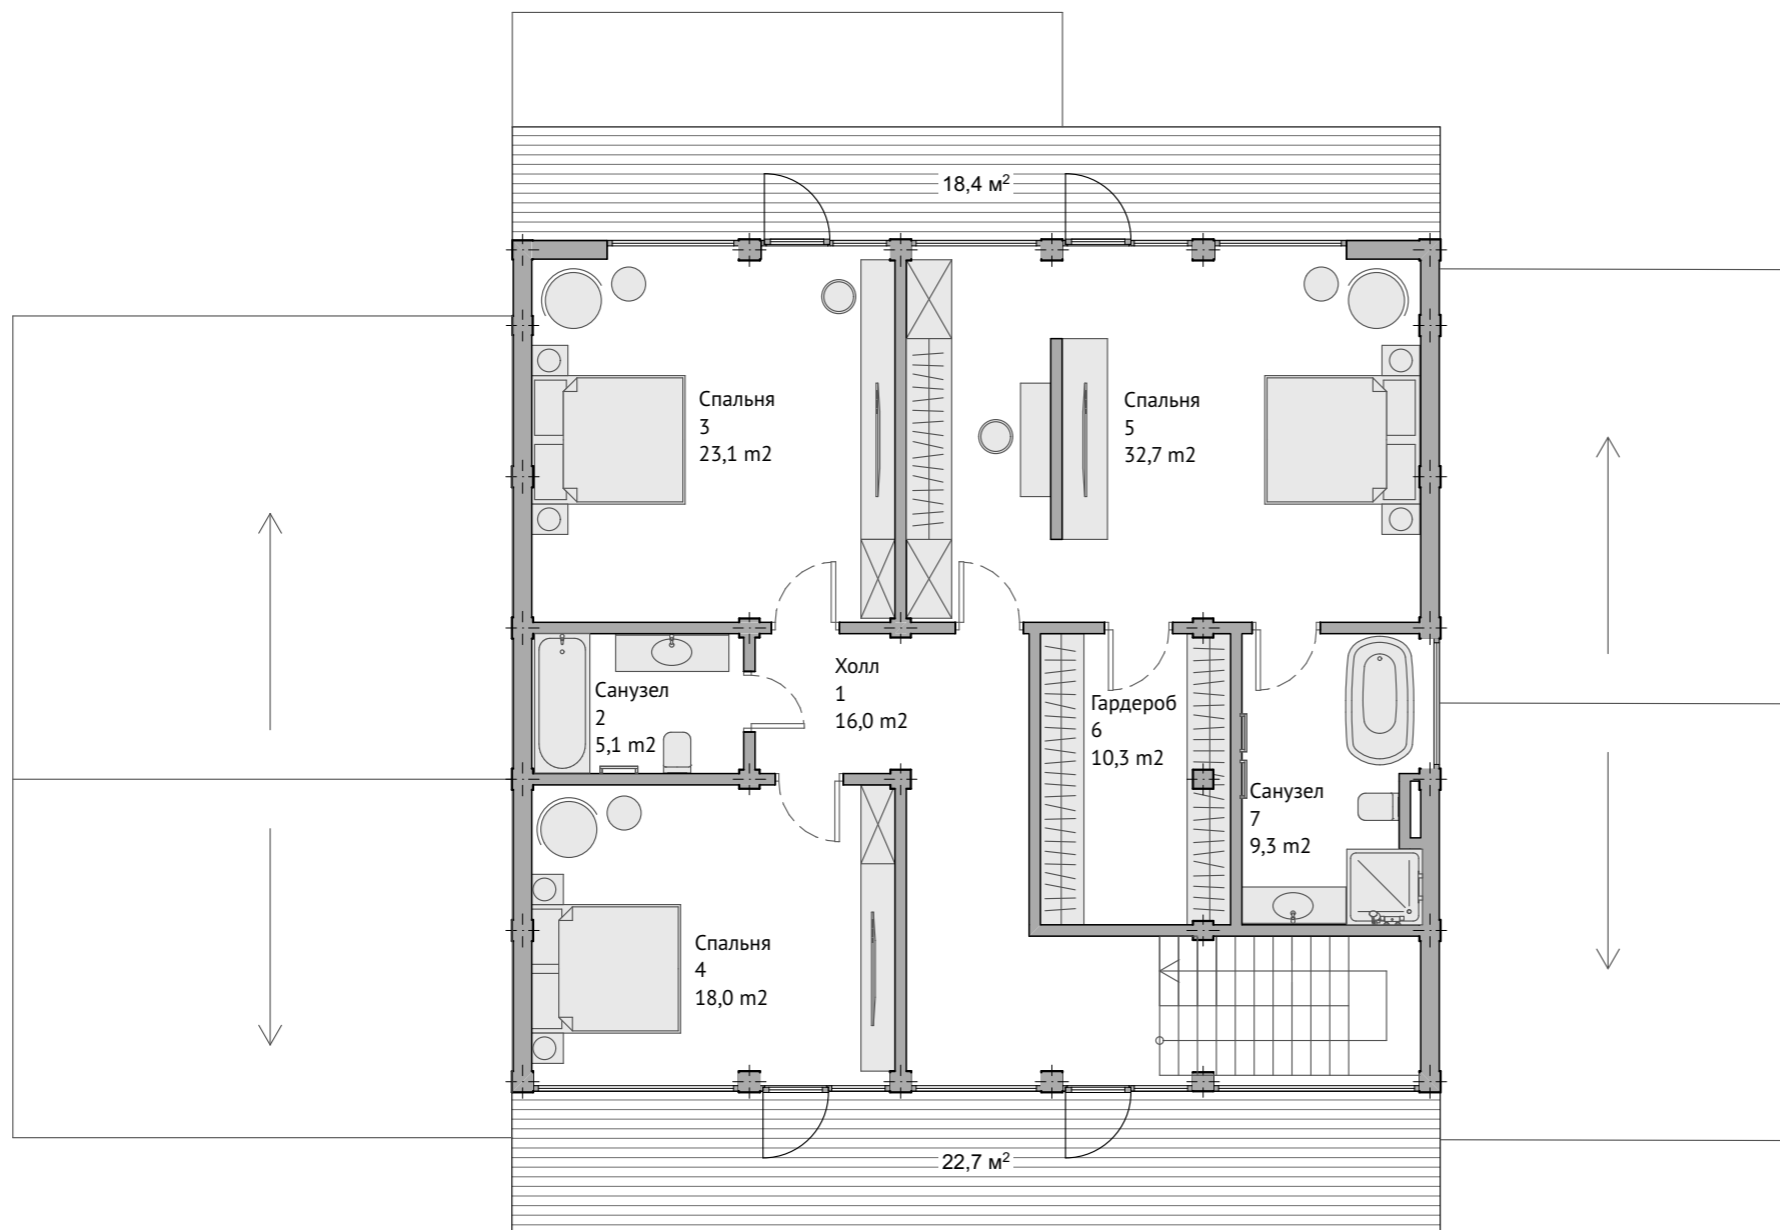

Экспликация второго этажа:

№	Название	Площадь
1	Холл	16,0
2	Санузел	5,1
3	Спальня	23,1
4	Спальня	18,0
5	Спальня	32,7
6	Гардероб	10,3
7	Санузел	9,3
		114,5 м²

S общая -272,7м² +S террас -89,6м² X коэф.0.3= **300 м²**