


Экспликация первого этажа:		
№	Наименование	Площадь
1	Прихожая	20,2
2	Гардероб	7,2
3	Санузел	3,2
4	Холл	7,6
5	Холл	7,6
6	Санузел	8,7
7	Спальня	19,2
8	Гардеробная	4,7
9	Кабинет	14,6
10	Кухня-столовая-гостиная	57,1
11	Кладовая	5,3
12	Котельная +топочная	10,8
13	Сауна	10,2
14	Санузел	4,4
15	Холл с купелью	23,4
16	Комната отдыха	22,3
		226,5 м ²

S общая -353м² +S террас -99,2м² X коэф.0.3= **383м²**

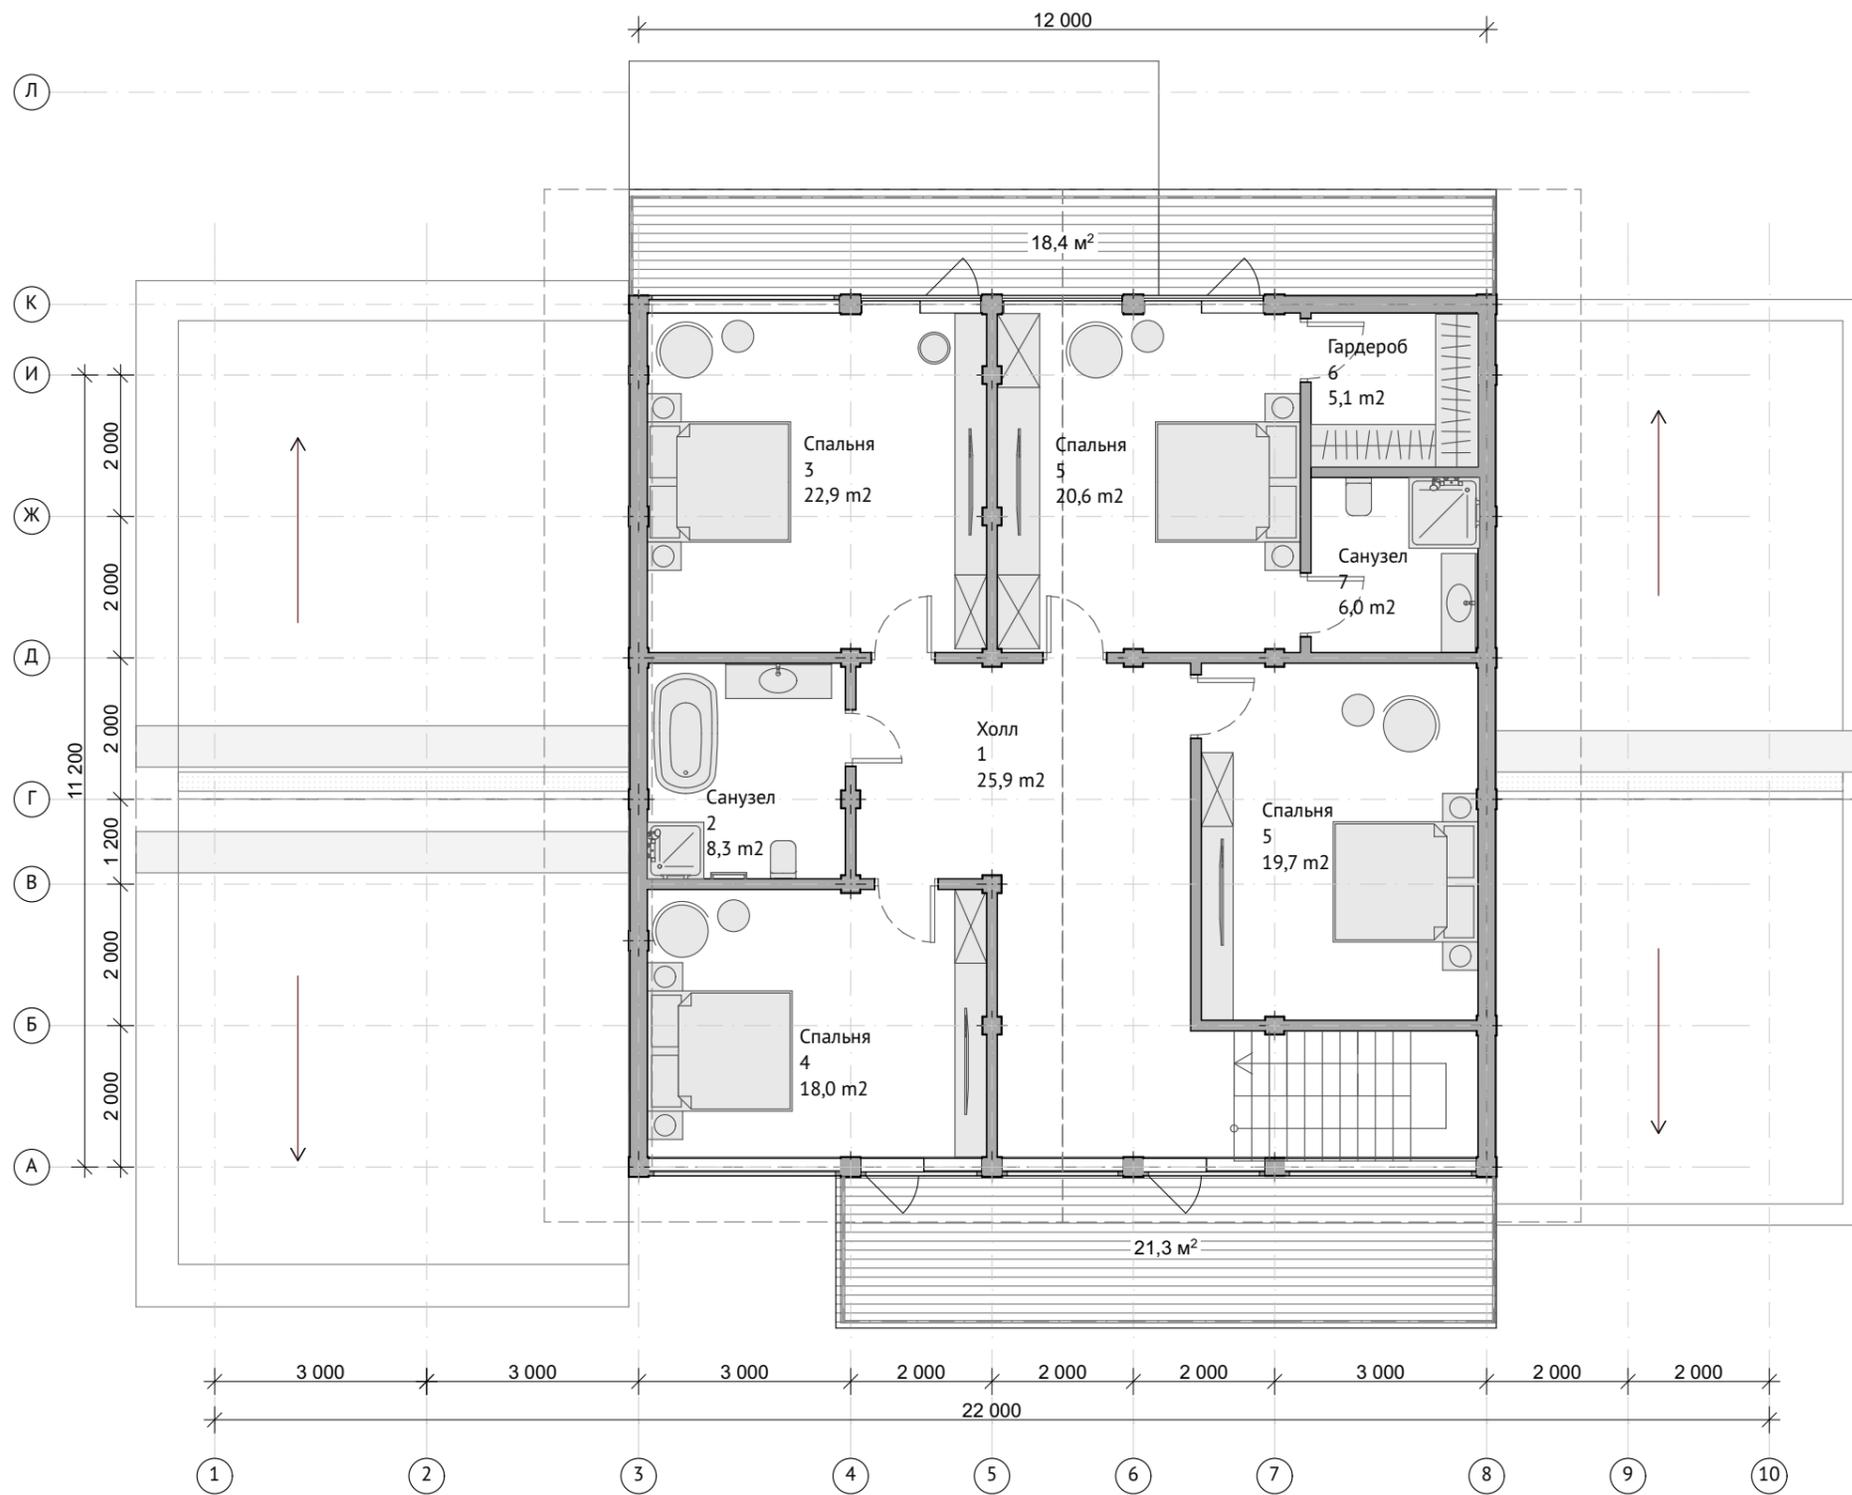

Экспликация второго этажа:

№	Название	Площадь
1	Холл	25,9
2	Санузел	8,3
3	Спальня	22,9
4	Спальня	18,0
5	Спальня	19,7
5	Спальня	20,6
6	Гардероб	5,1
7	Санузел	6,0
		126,5 м²

S общая -253м² +S террас -99,2м² X коэф.0.3= **383 м²**