


Экспликация первого этажа:

№	Наименование	Площадь
1	Прихожая	14,5
2	Котельная	8,4
3	Холл	36,3
4	Гардероб	6,3
5	Санузел	6,0
6	Игровая	15,9
7	Кабинет	14,9
8	Гостиная	33,6
9	Столовая	21,1
10	Кладовая	3,2
10	Кухня	15,9
		176,1 м²

S общая -304,3м² +S террас -90,8м² X коэф.0.3= 332м²

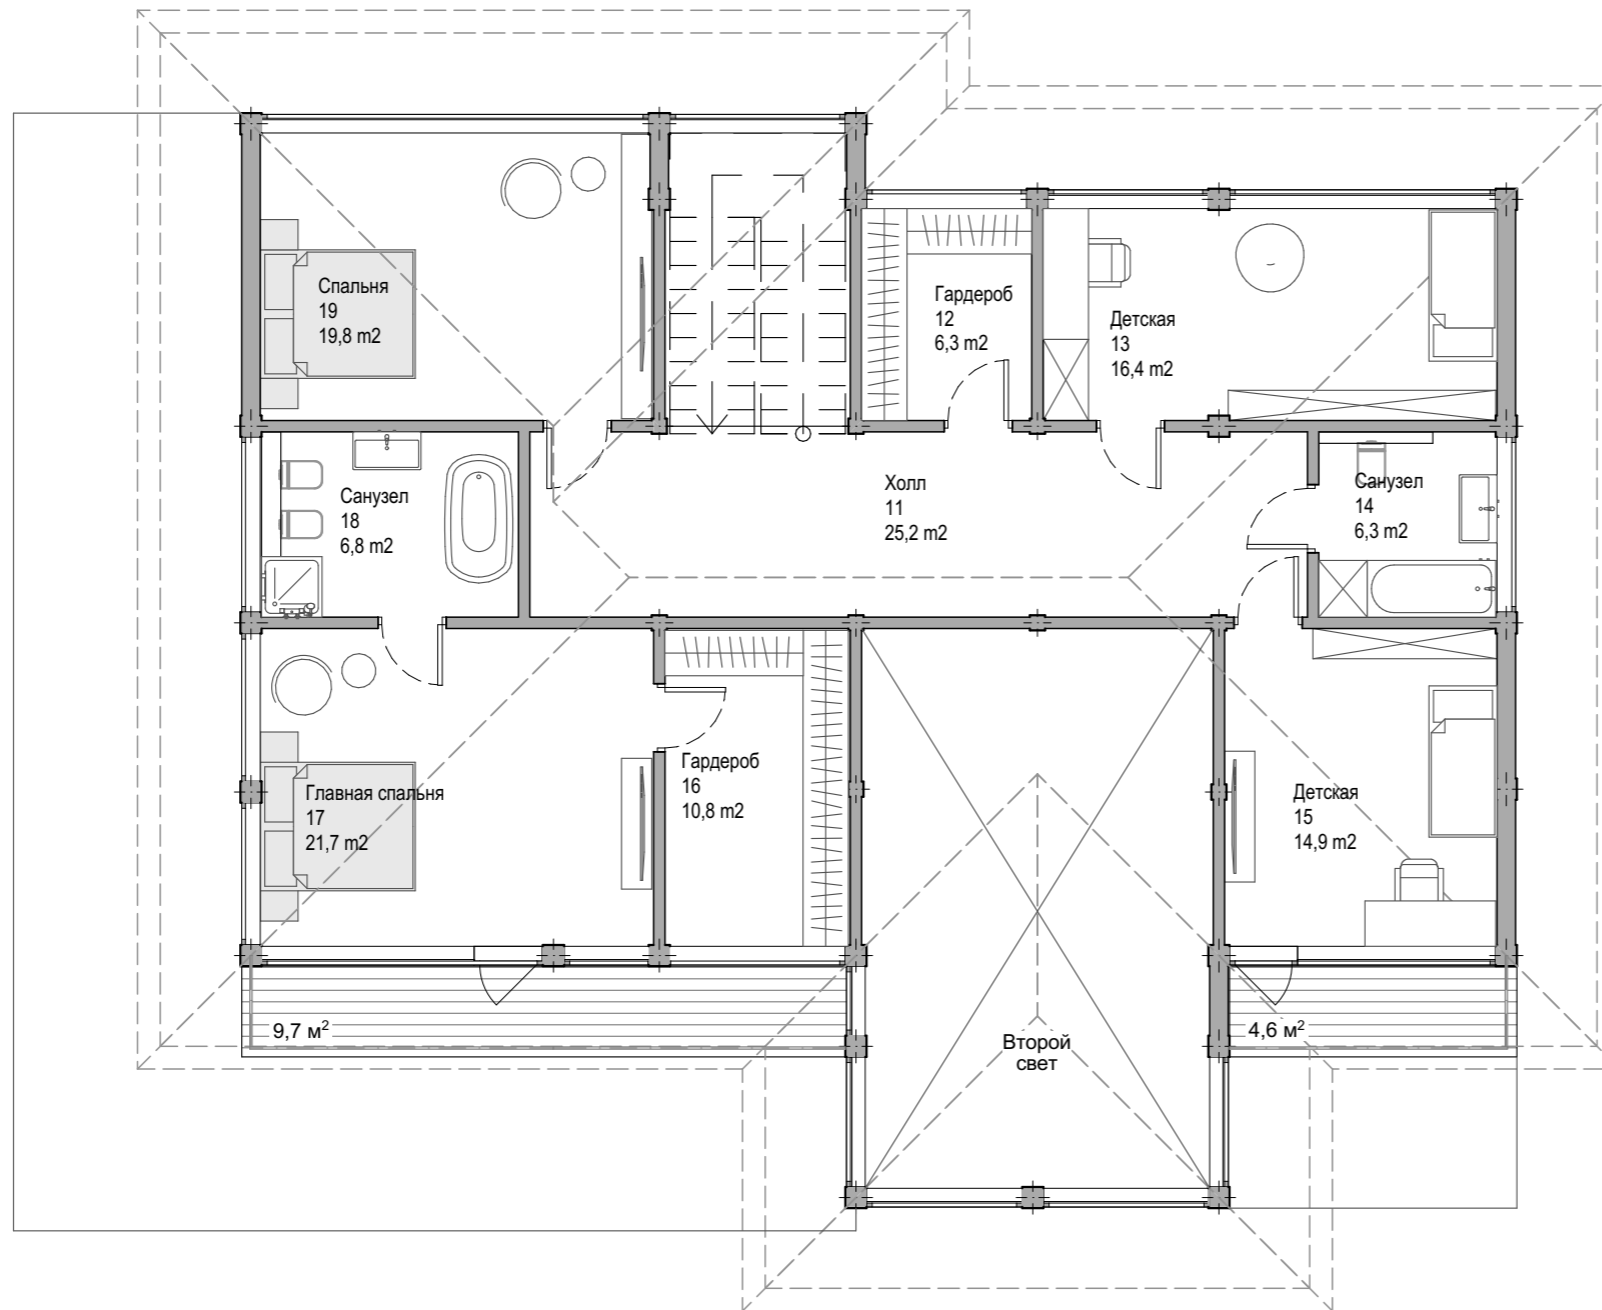

Экспликация второго этажа :

№	Наименование	Площадь
11	Холл	25,2
12	Гардероб	6,3
13	Детская	16,4
14	Санузел	6,3
15	Детская	14,9
16	Гардероб	10,8
17	Главная спальня	21,7
18	Санузел	6,8
19	Спальня	19,8
		128,2 м²

S общая -304,3м² +S террас -90,8м² X коэф.0.3= 332м²