


Экспликация первого этажа:

№	Наименование	Площадь
1	Прихожая	8,8
2	Гардероб.	8,8
3	Холл	32,1
4	Кабинет	17,0
4	Котельная	11,8
6	Гостиная	37,4
8ё	Санузел	2,6
9	Санузел	3,9
10	Бассейн	41,3
11	Раздевалка	4,6
12	Сауна	7,3
13	Комната отдыха	24,3
51	Кухня-столовая	22,1
71	Душевая	3,7
		225,7 м²

S общая - 328,5 м² + S террас - 90,8 м² X коэф. 0.3 = 356 м²

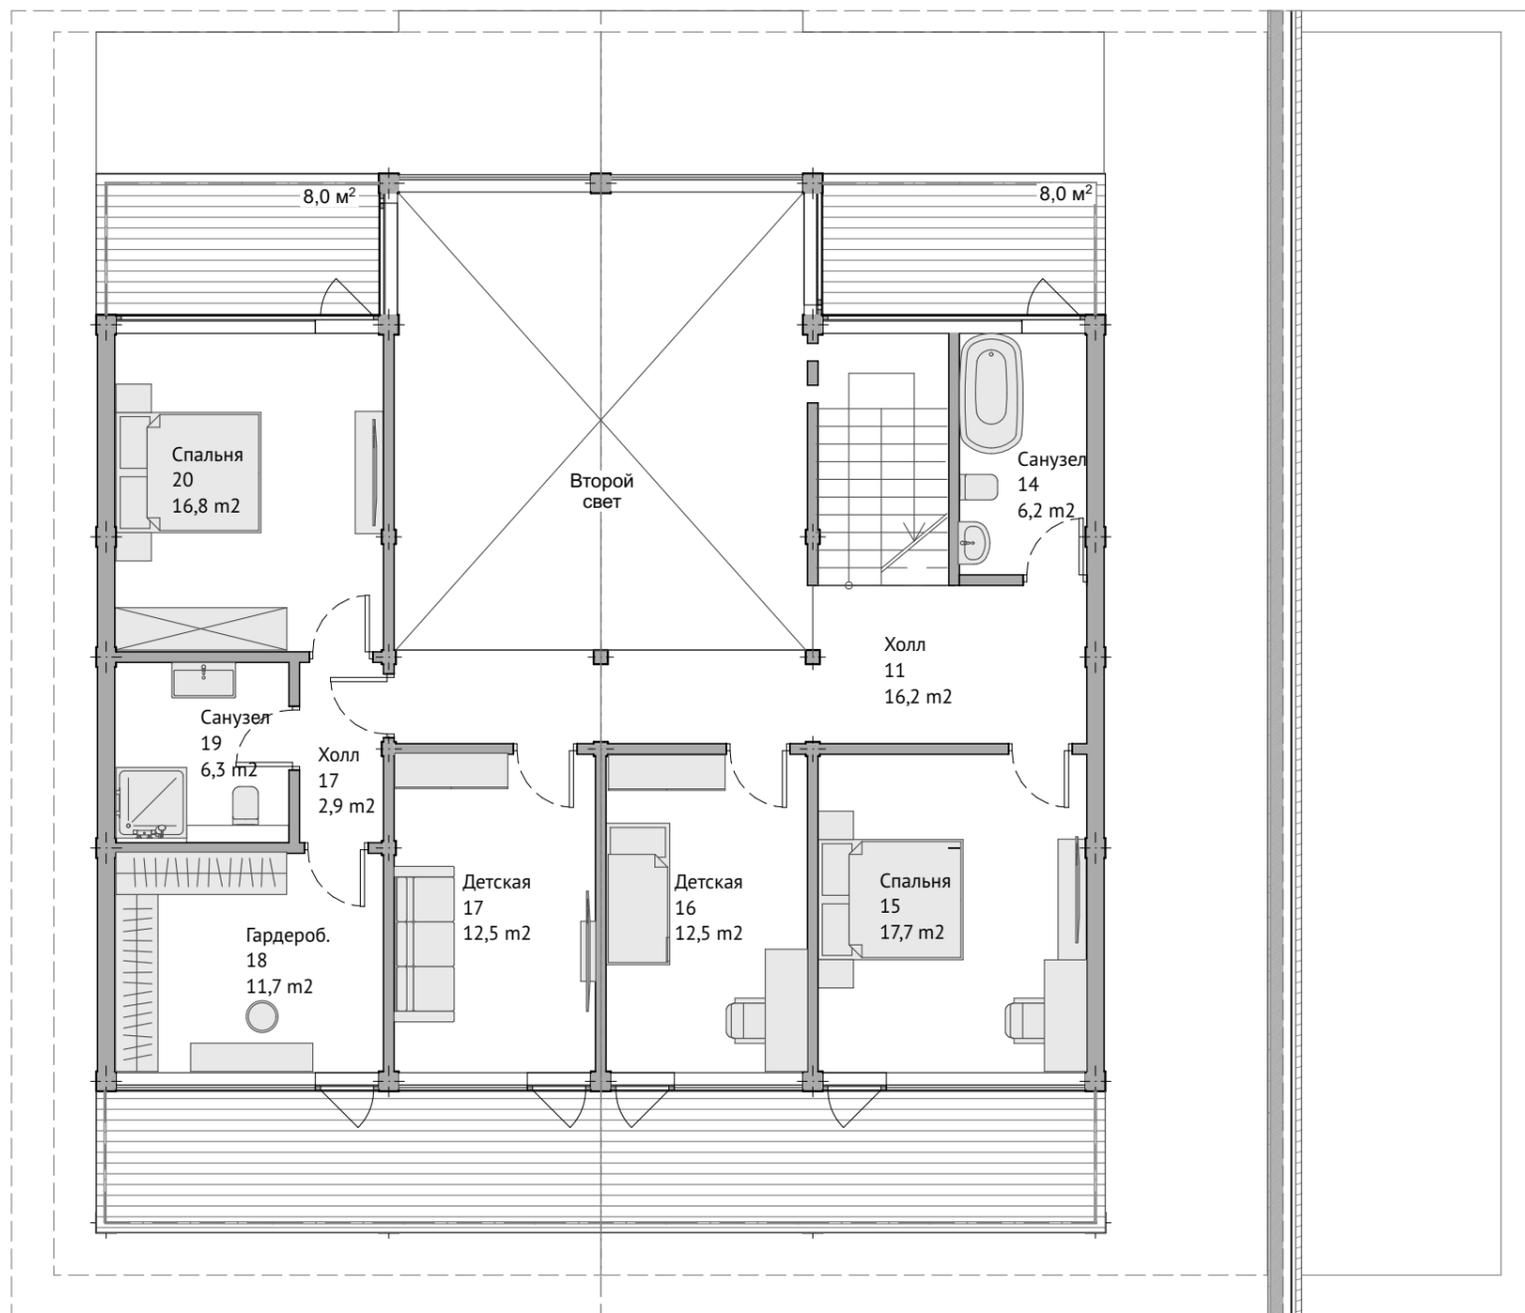

Экспликация второй этаж:

№	Название	Площадь
11	Холл	16,2
14	Санузел	6,2
15	Спальня	17,7
16	Детская	12,5
17	Детская	12,5
17	Холл	2,9
18	Гардероб.	11,7
19	Санузел	6,3
20	Спальня	16,8
		102,8 м²

S общая -328,5м² +S террас -90,8м² X коэф.0.3= **356м²**