


Экспликация первого этажа:		
№	Наименование	Площадь
1	Прихожая	14,5
2	Котельная	10,6
3	Гараж	33,4
4	Мастерская	16,1
5	Кладовая	5,2
6	Холл	32,7
7	Кухня-столовая	33,4
8	Гостиная	34,3
9	Спальня	21,7
10	Кабинет	18,3
11	Санузел	5,2
		225,4 м²

S общая -366,5м² +S террас -59м² X коэф.0.3= **385м²**

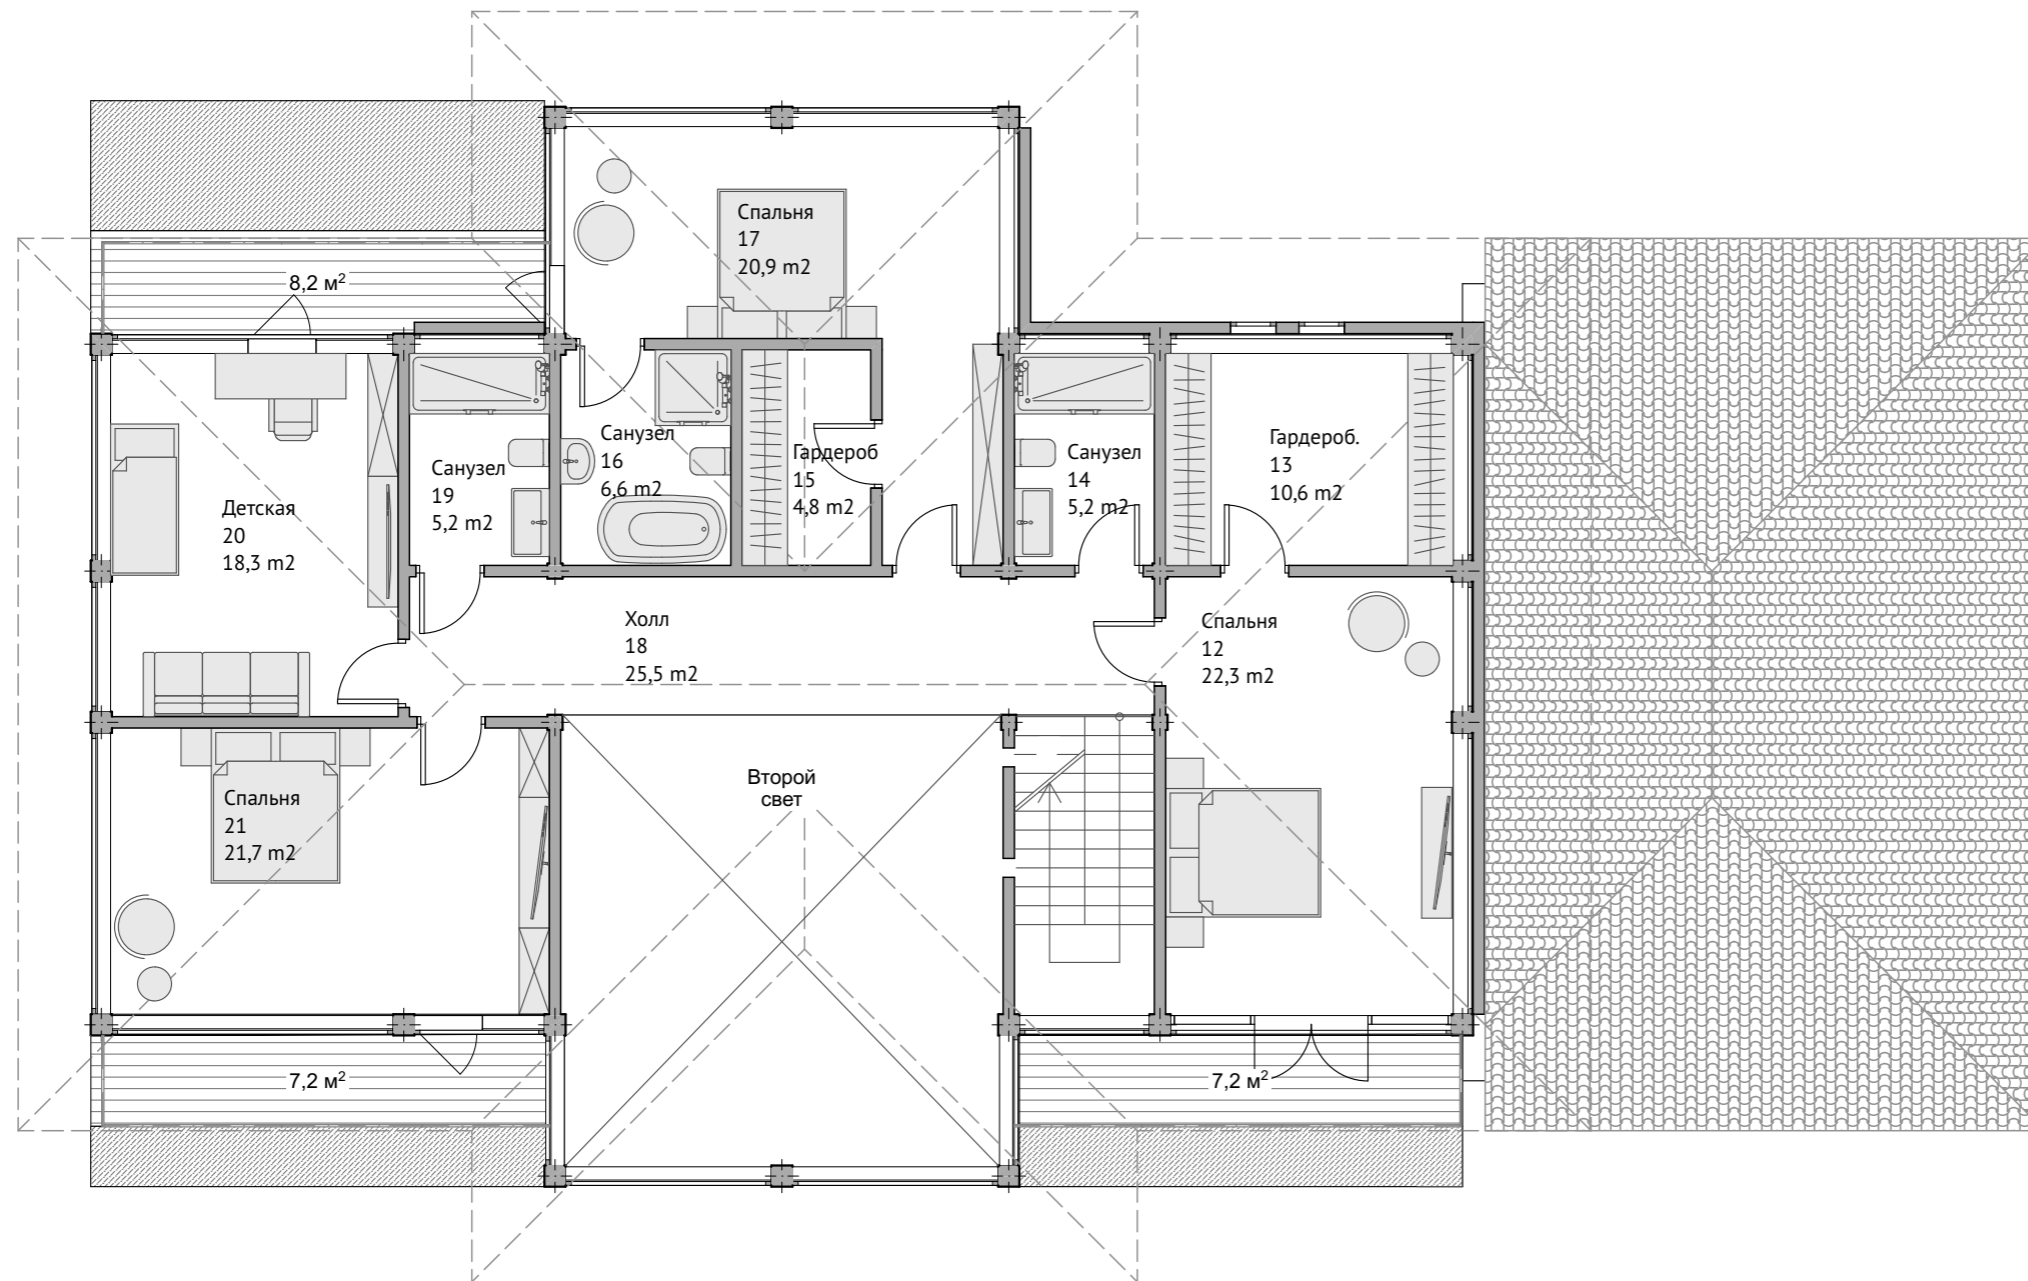

Экспликация второго этажа :

№	Наименование	Площадь
12	Спальня	22,3
13	Гардероб.	10,6
14	Санузел	5,2
15	Гардероб	4,8
16	Санузел	6,6
17	Спальня	20,9
18	Холл	25,5
19	Санузел	5,2
20	Детская	18,3
21	Спальня	21,7
		141,1 м ²

S общая -366,5м² +S террас -59м² X коэф.0.3= **385м²**