



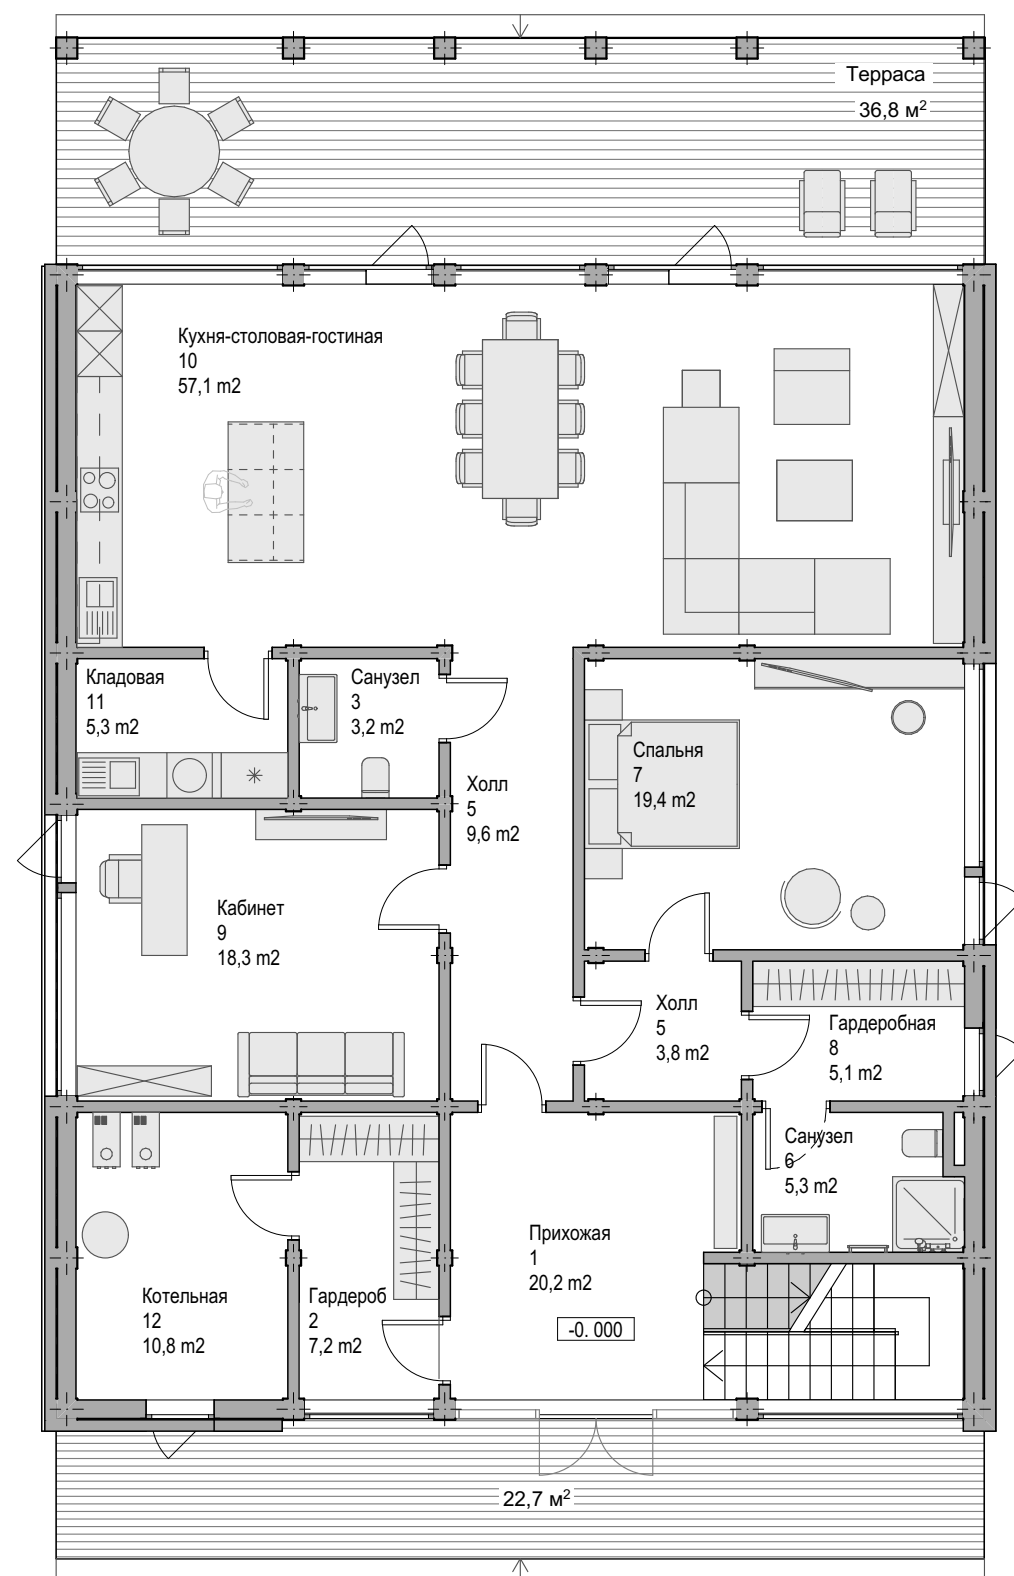

Экспликация первого этажа:		
№	Наименование	Площадь
1	Прихожая	20,2
2	Гардероб	7,2
3	Санузел	3,2
5	Холл	3,8
5	Холл	9,6
6	Санузел	5,3
7	Спальня	19,4
8	Гардеробная	5,1
9	Кабинет	18,3
10	Кухня-столовая-гостиная	57,1
11	Кладовая	5,3
12	Котельная	10,8
		165,3 м²

$S_{общая} - 327,4\text{м}^2 + S_{террас} - 100,6\text{м}^2 \times \text{коэф.} 0.3 = 357.4 \text{ м}^2$

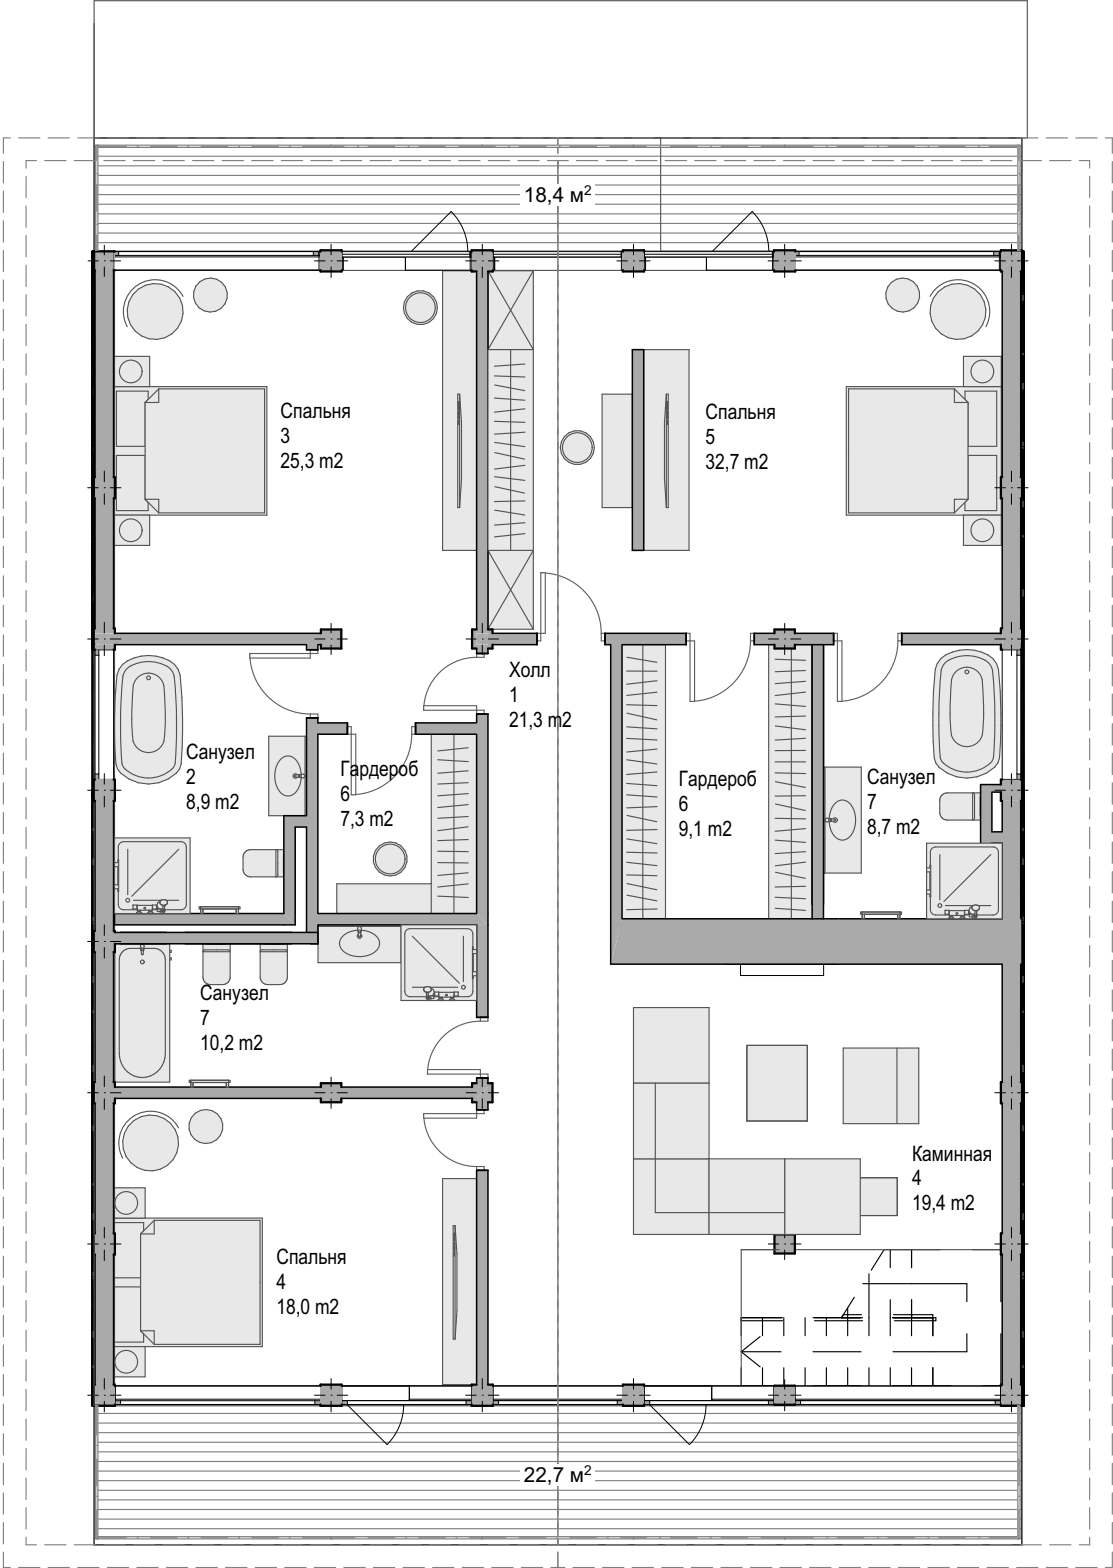

Экспликация второго этажа:		
№	Название	Площадь
1	Холл	21,3
2	Санузел	8,9
3	Спальня	25,3
4	Каминная	19,4
4	Спальня	18,0
5	Спальня	32,7
6	Гардероб	7,3
6	Гардероб	9,1
7	Санузел	8,7
7	Санузел	10,2
		160,9 м²

$S_{общая} - 327,4\text{м}^2 + S_{террас} - 100,6\text{м}^2 \times \text{коэф.}0.3 = 357.4 \text{ м}^2$