


Экспликация первого этажа:		
№	Наименование	Площадь
1	Прихожая	10,8
2	Холл	31,2
3	Котельная	10,8
4	Бильярдная	45,4
5	Кабинет	14,5
6	Санузел	5,4
7	Кладовая	5,8
8	Кухня-столовая	52,0
9	Гостиная	33,6
		209,5 м²

$S_{общая} - 342,3\text{ м}^2 + S_{террас} - 63,8\text{ м}^2 \times \text{коэф.}0.3 = 361\text{ м}^2$

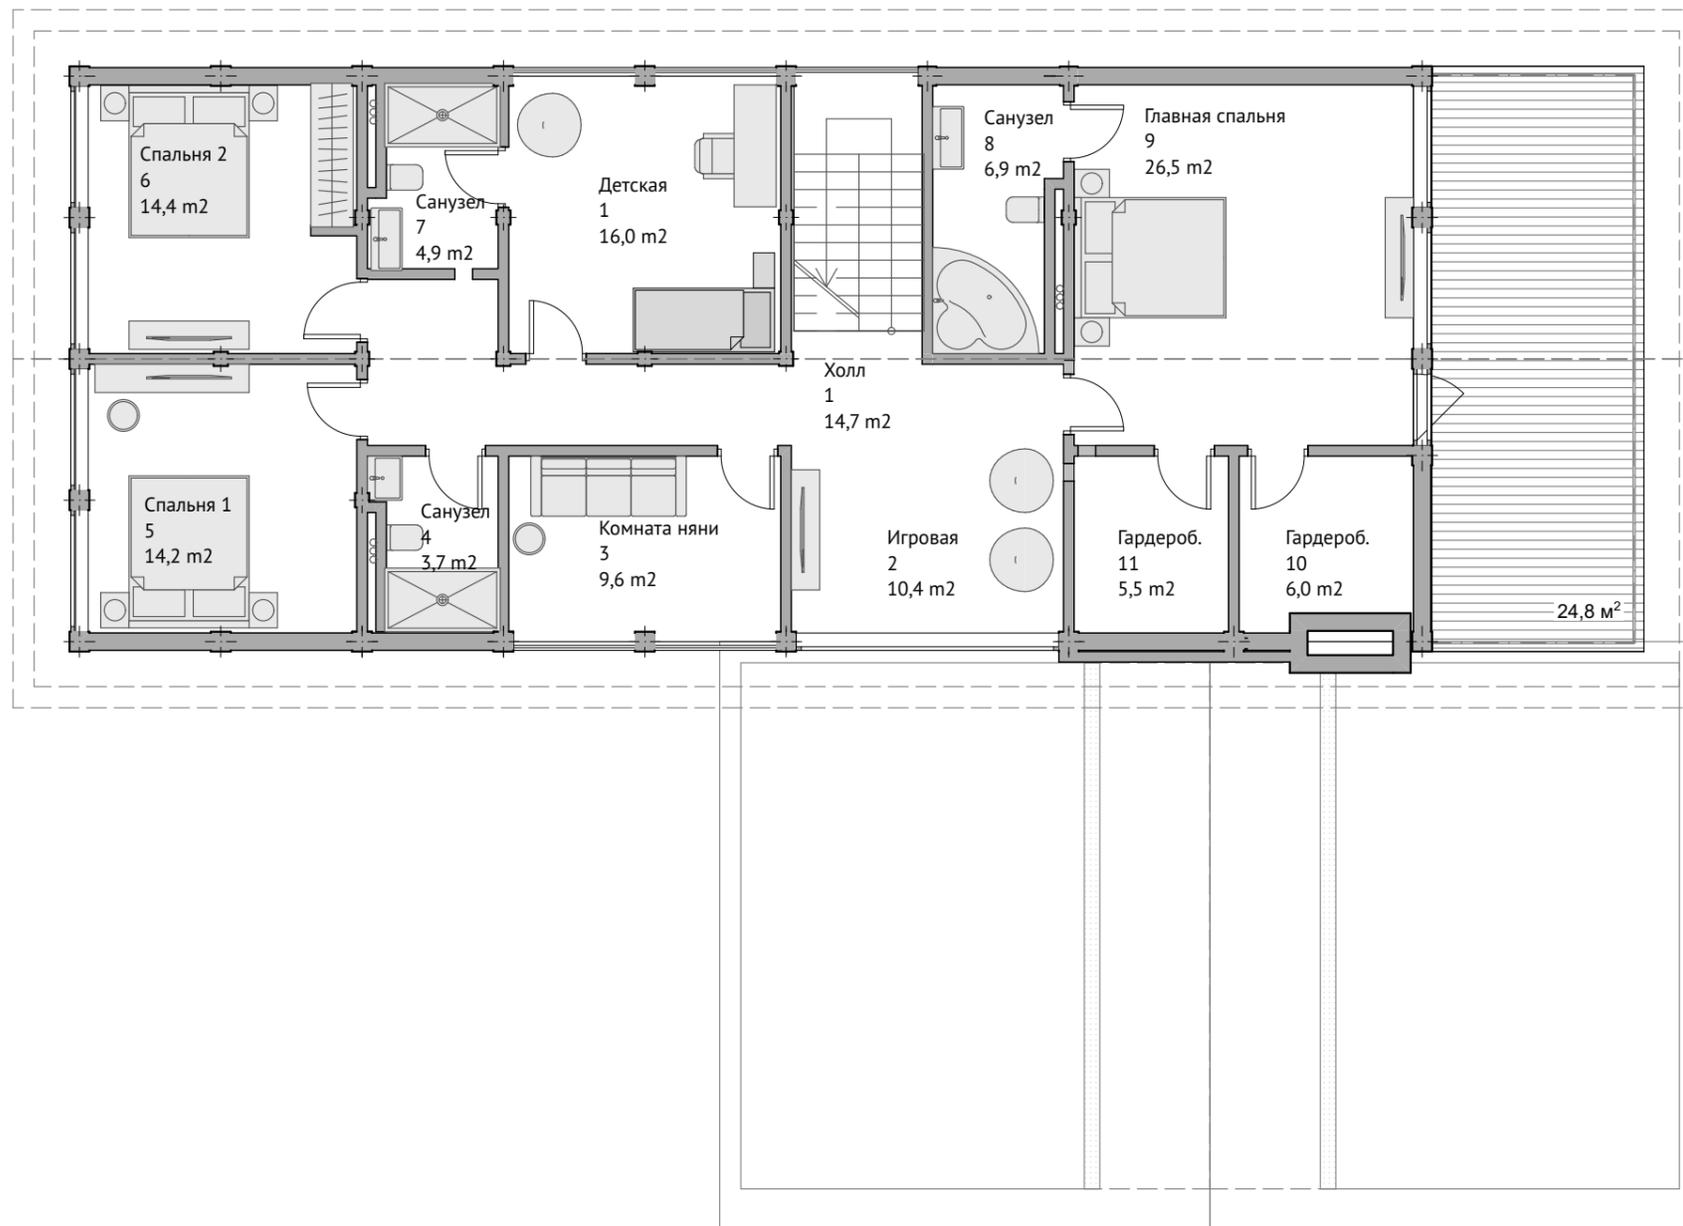

Экспликация второй этаж:

№	Название	Площадь
1	Детская	16,0
1	Холл	14,7
2	Игровая	10,4
3	Комната няни	9,6
4	Санузел	3,7
5	Спальня 1	14,2
6	Спальня 2	14,4
7	Санузел	4,9
8	Санузел	6,9
9	Главная спальня	26,5
10	Гардероб.	6,0
11	Гардероб.	5,5
		132,8 м²

S общая -342,3м² +S террас -63,8м² X коэф.0.3= **361м²**